

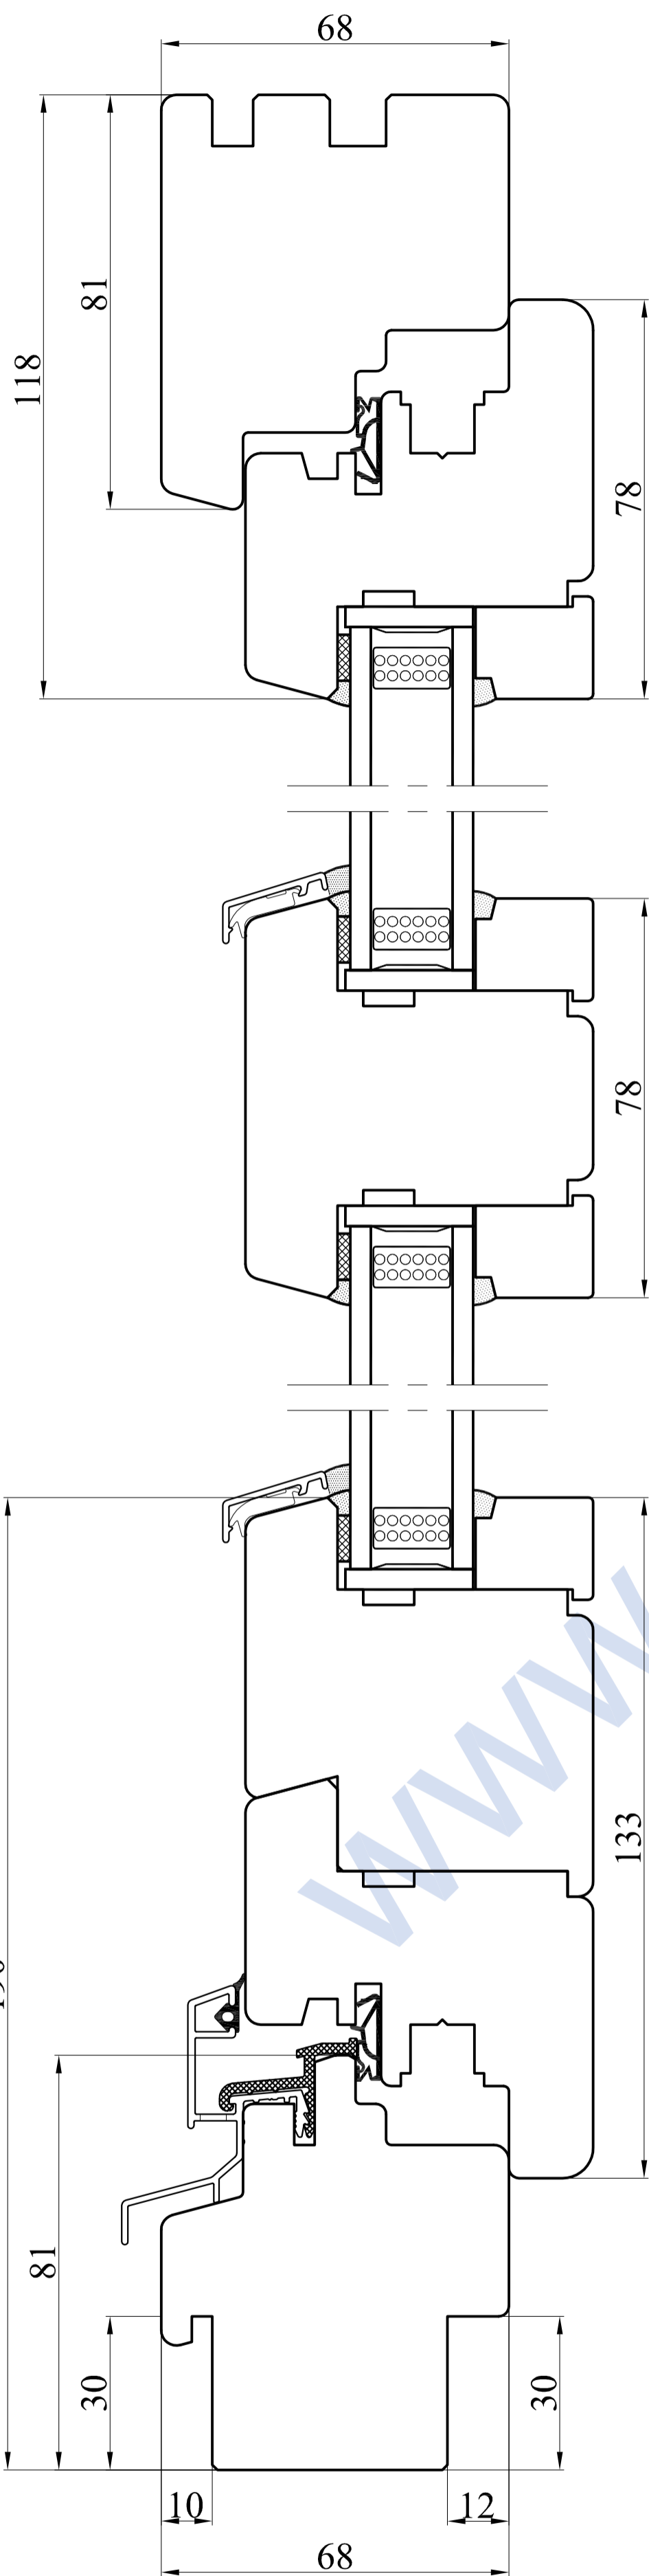



Przekrój A-A

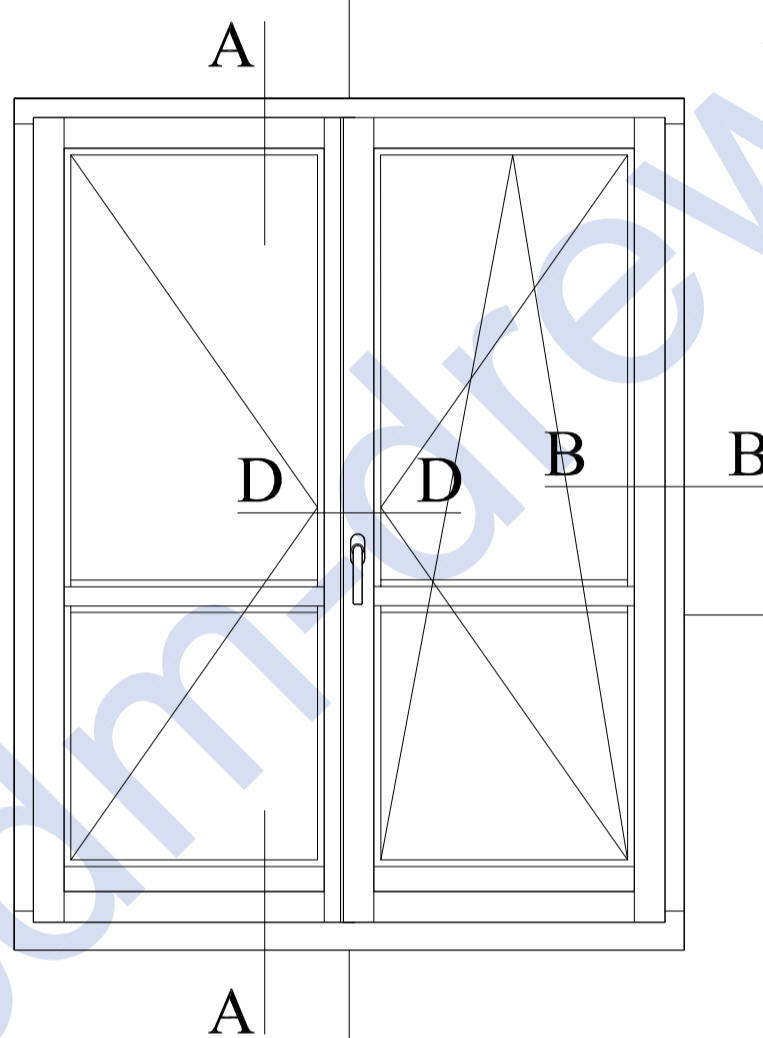

Przekrój B-B

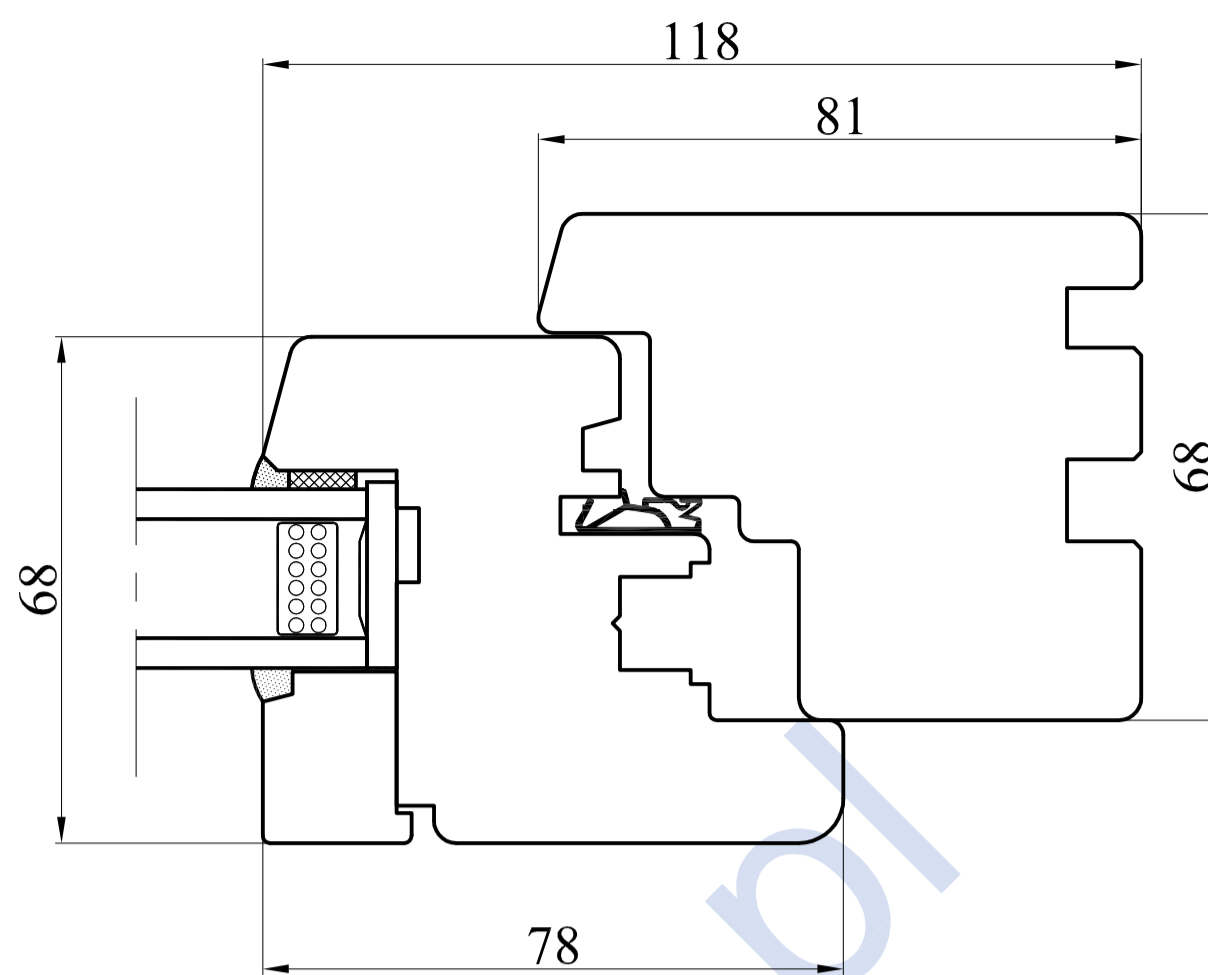

Przekrój D-D

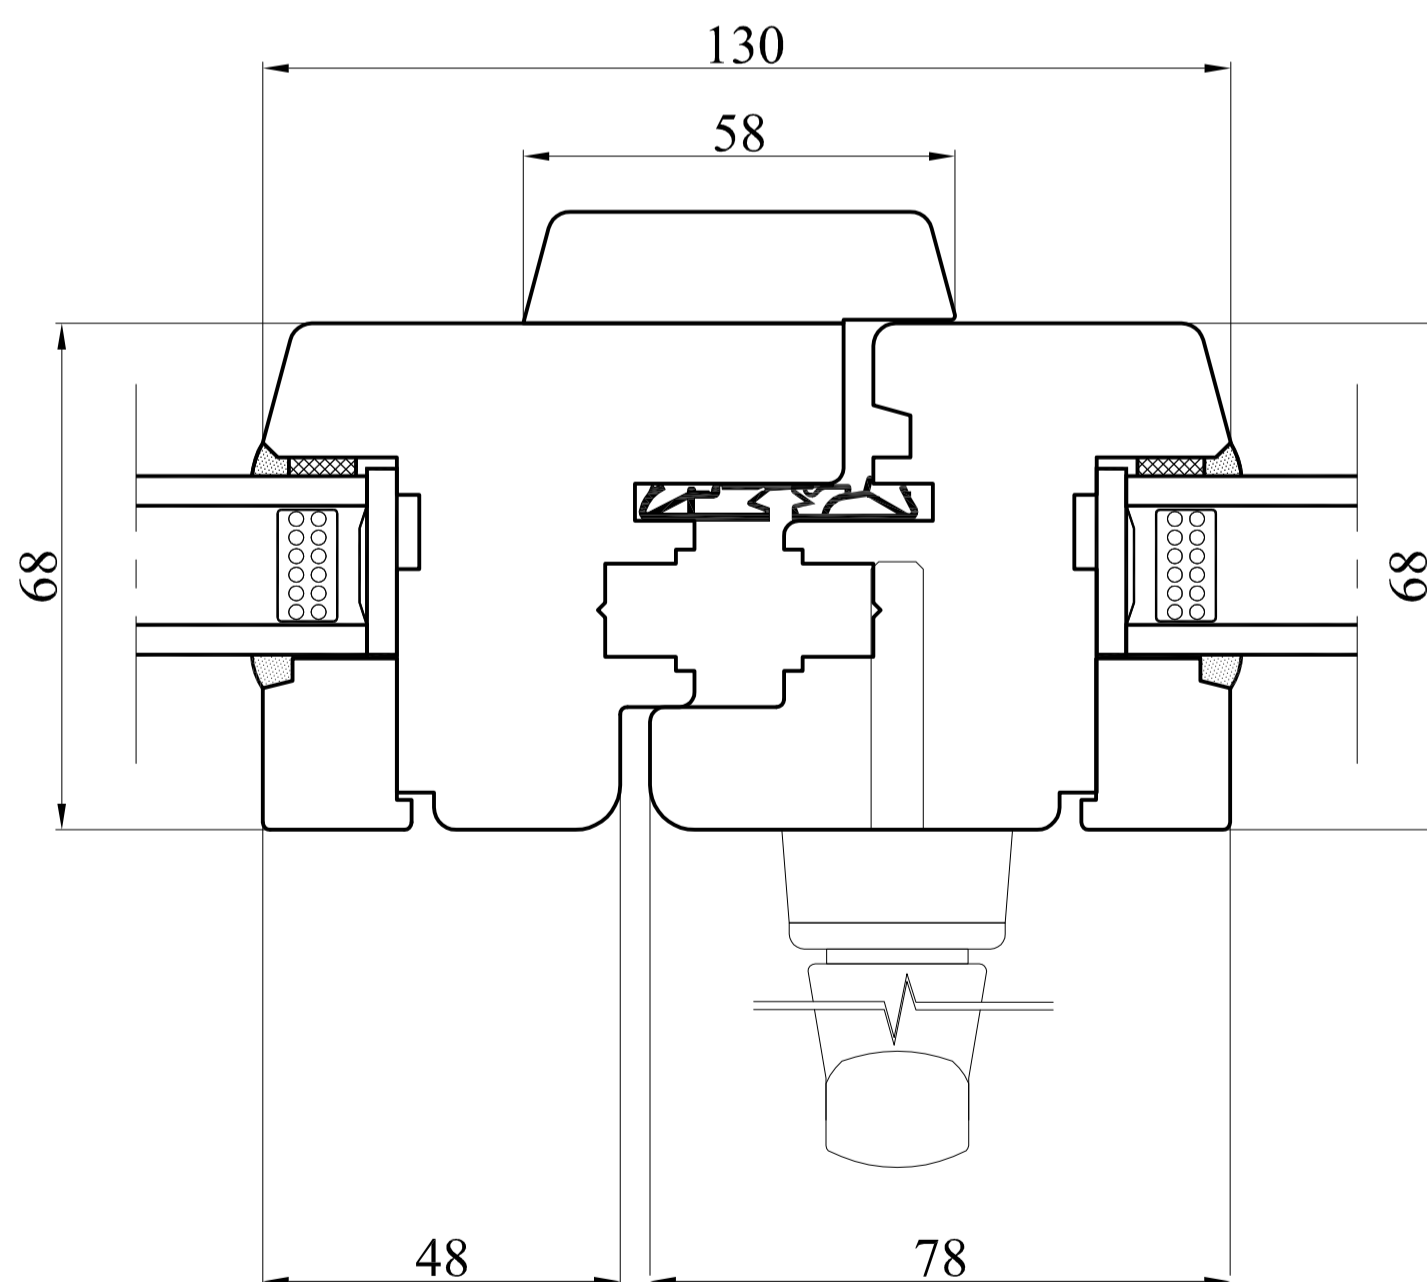

Typ

Balkon 2-skrzydłowy słupek ruchomy,  
próg drewniany standardowy

Data

01.10.2013

Profil

HARD-LINE 68\_1 uszczelka

Skala

1:1

Nr rys.

8/HL-68\_1

Format

A2

**PRODUCENT OKIEN I DRZWI**

CDM Sp. z o.o.  
ul. Wojska Polskiego 112A, 16-400 Suwałki  
tel. + 48 87 565 36 45, fax + 48 87 565 36 68  
www.cdm-drewno.pl