

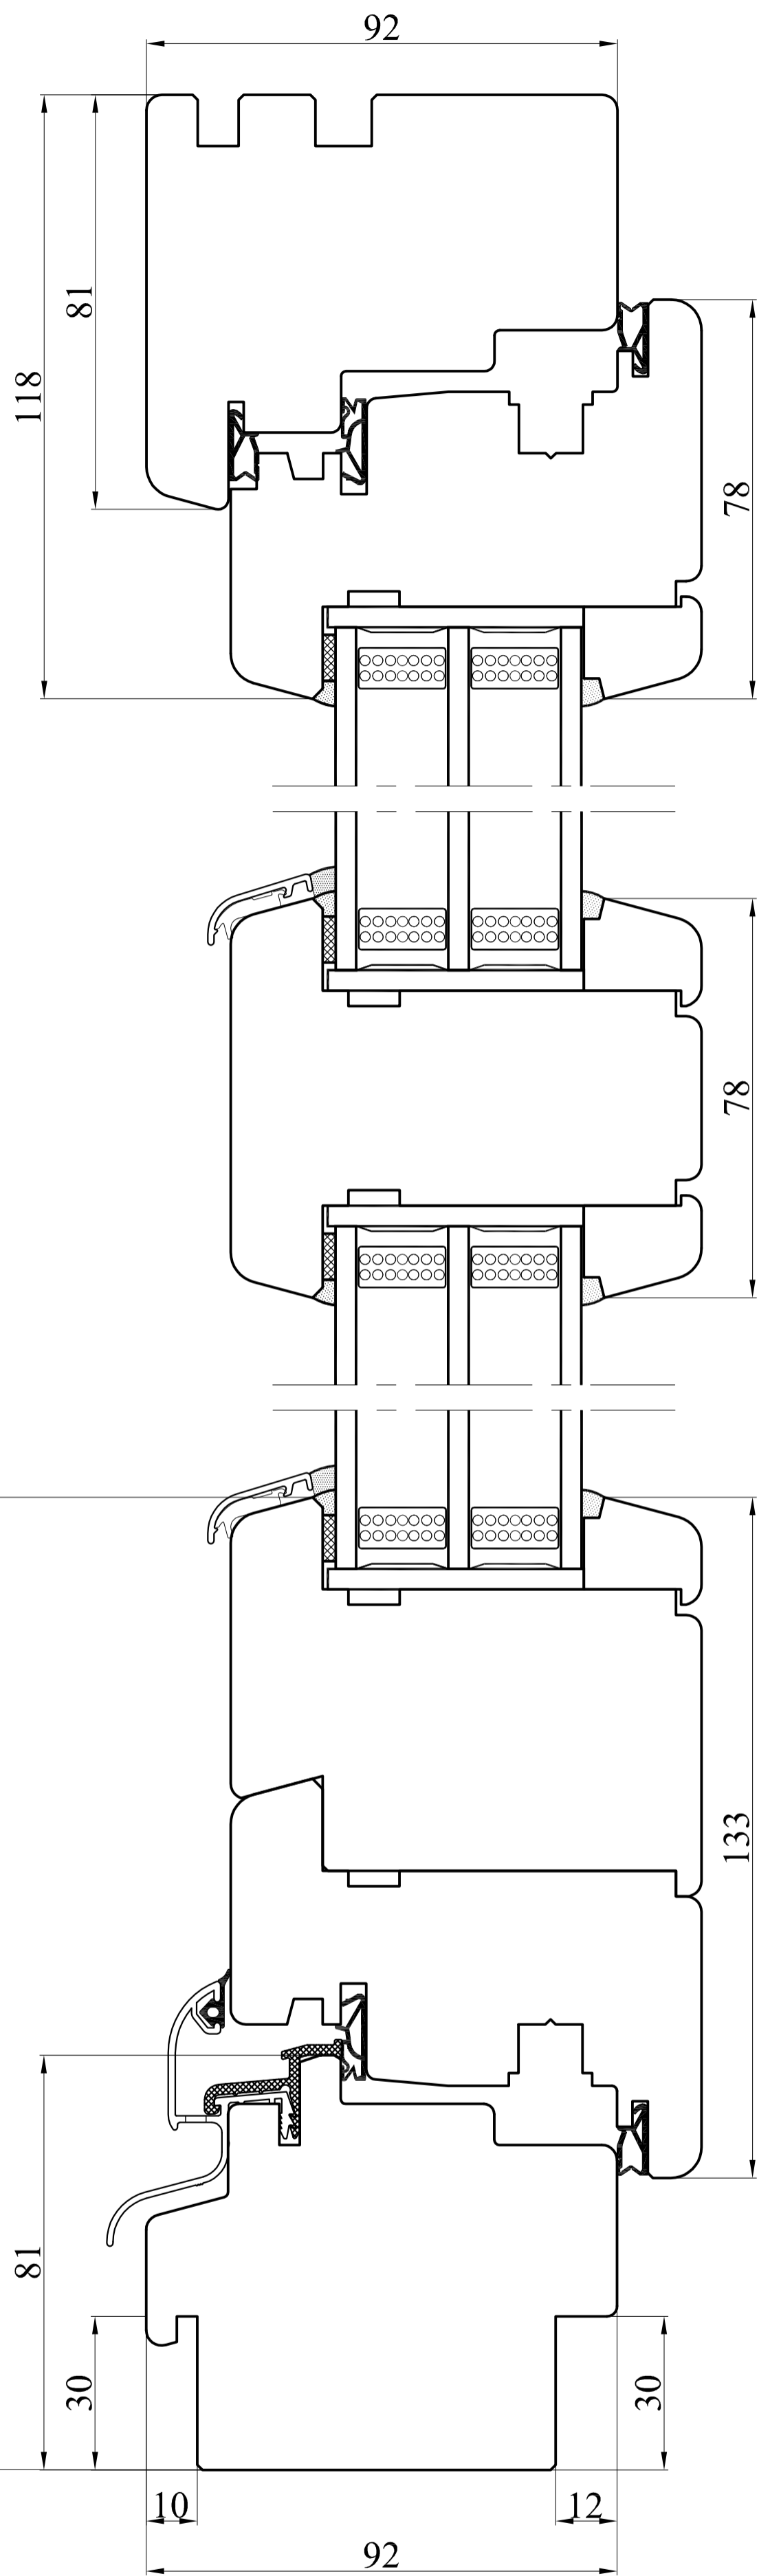



Przekrój A-A

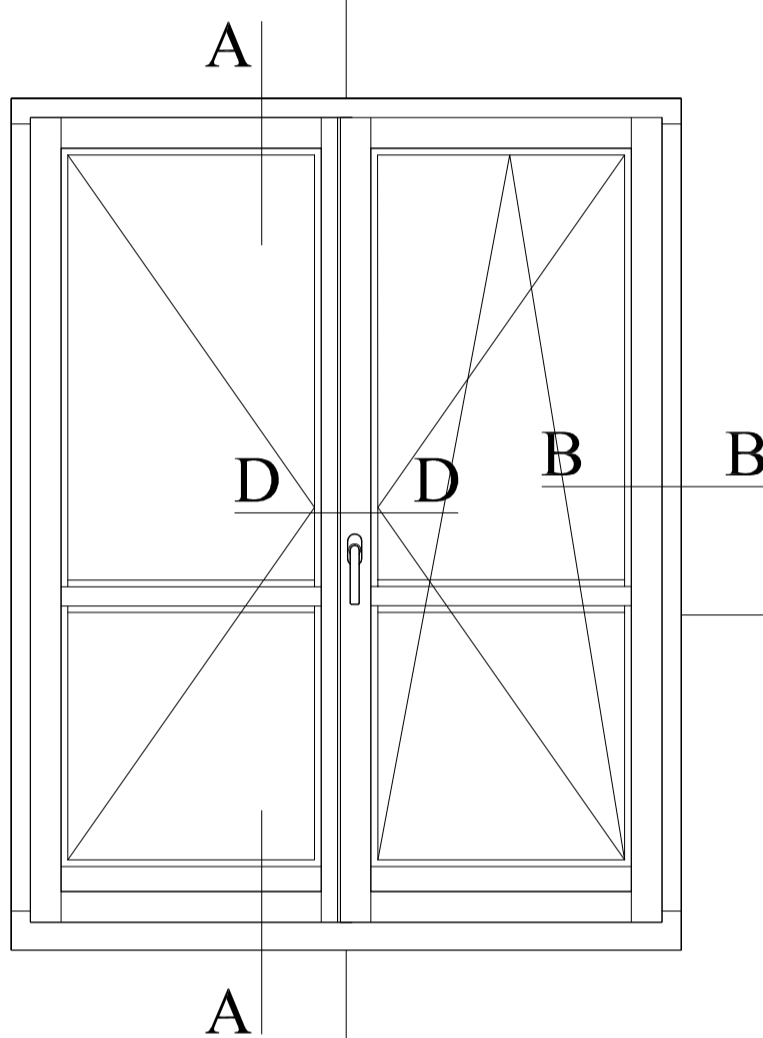

Przekrój B-B

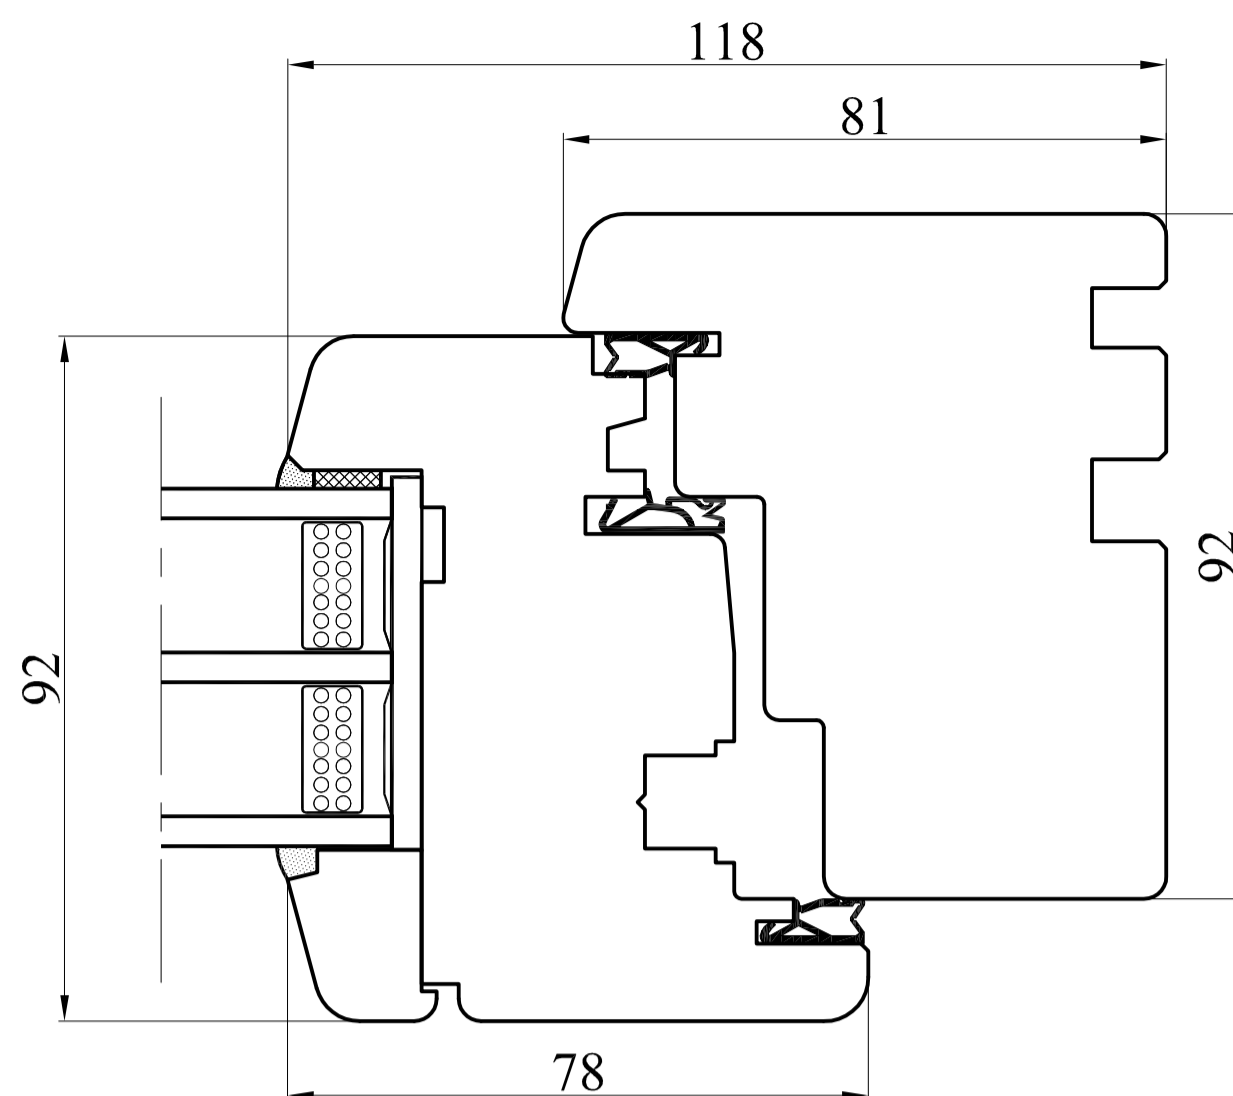

Przekrój D-D

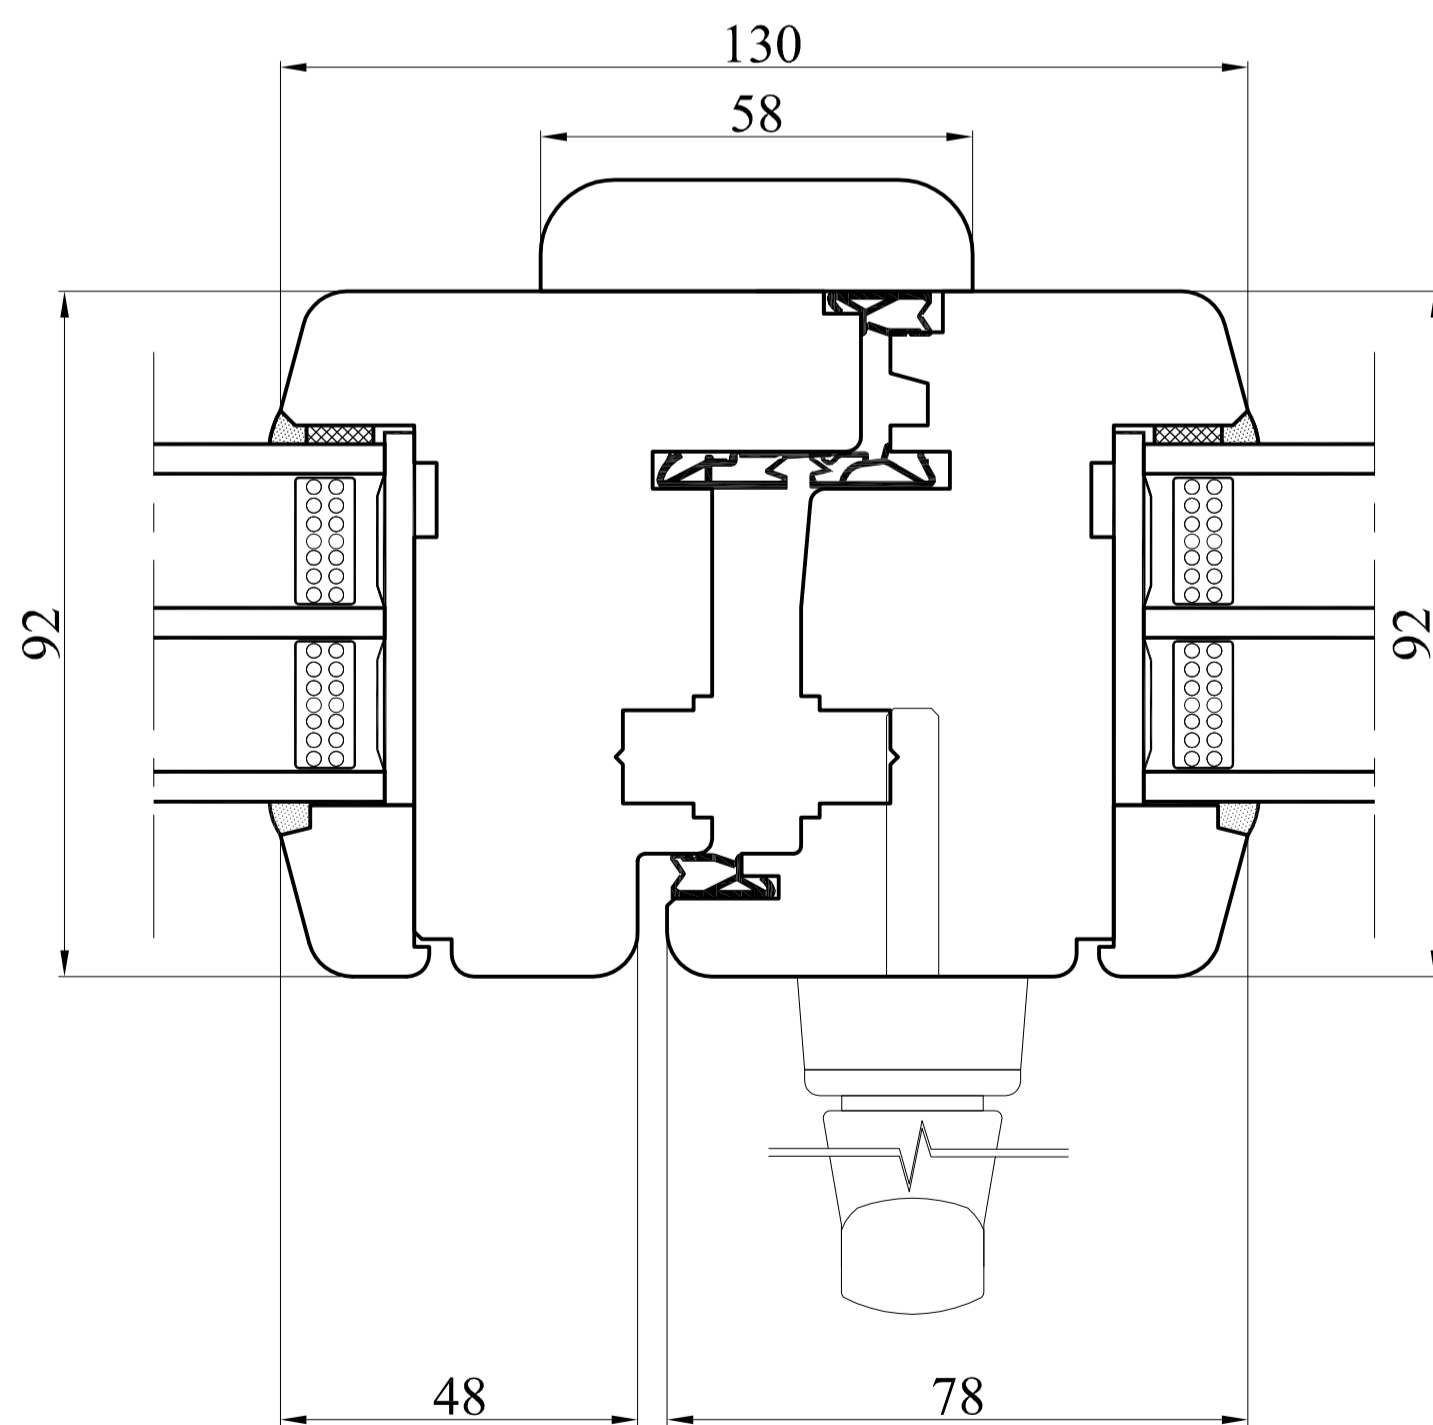

Typ

Balkon 2-skrzydłowy słupek ruchomy,
próg drewniany standardowy

Profil

SOFT-LINE 92_3 uszczelki

Nr rys.

8/SL-92_3

Data

01.10.2013

Skala

1:1

Format

A2

**PRODUCENT OKIEN I DRZWI**

CDM Sp. z o.o.
ul. Wojska Polskiego 112A, 16-400 Suwałki
tel. + 48 87 565 36 45, fax + 48 87 565 36 68
www.cdm-drewno.pl